

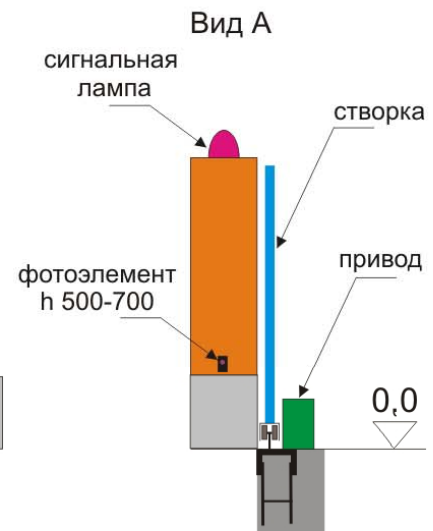
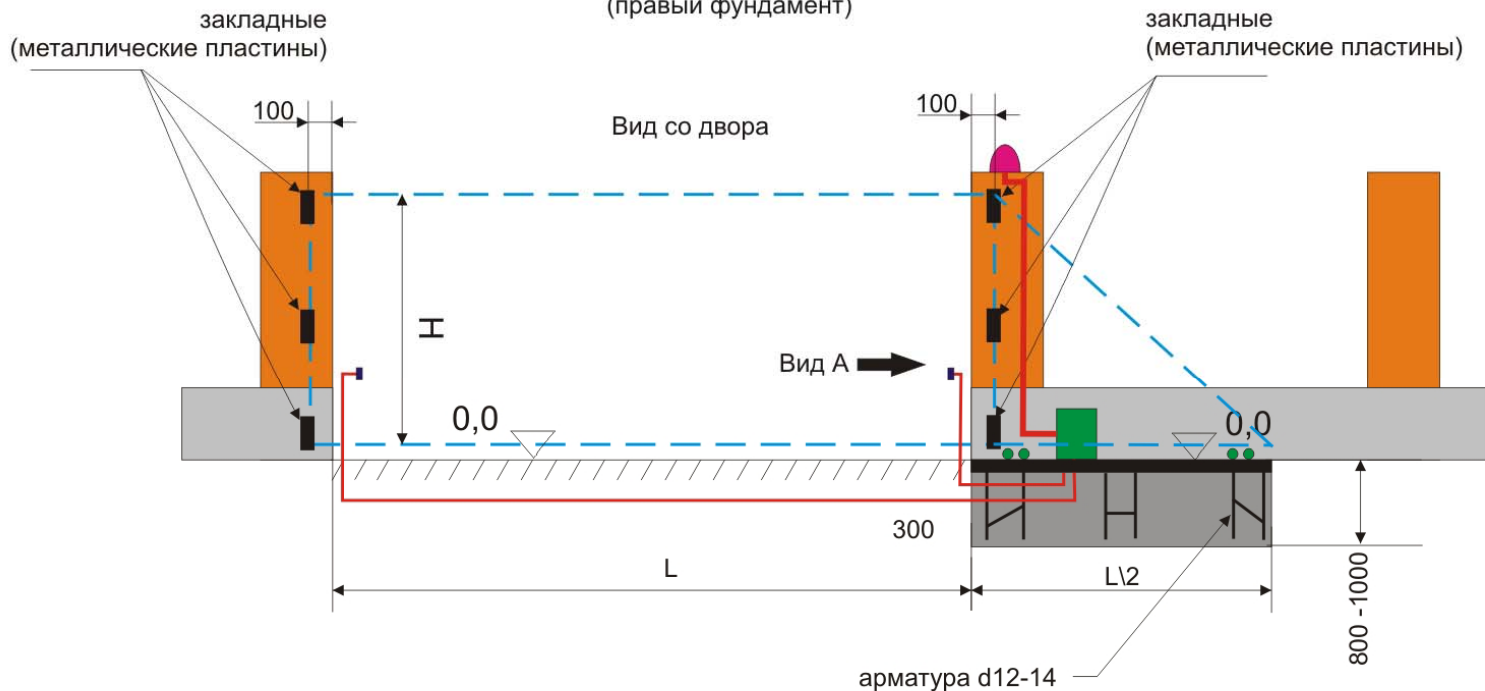


Схема подготовки проёма для монтажа откатных ворот
(правый фундамент)

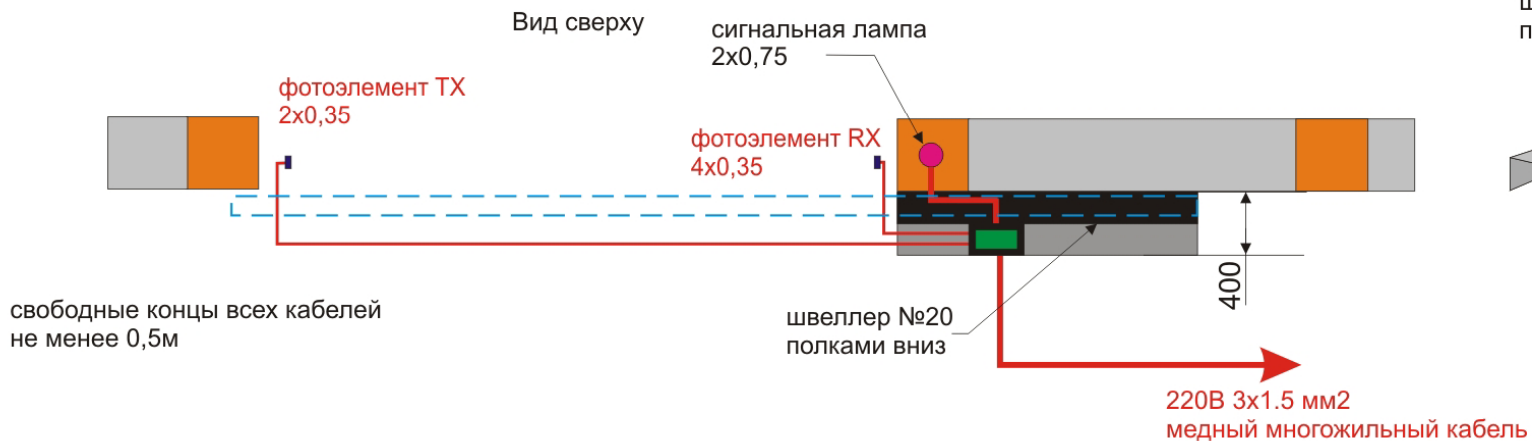

Вариант конструкции закладной 3D

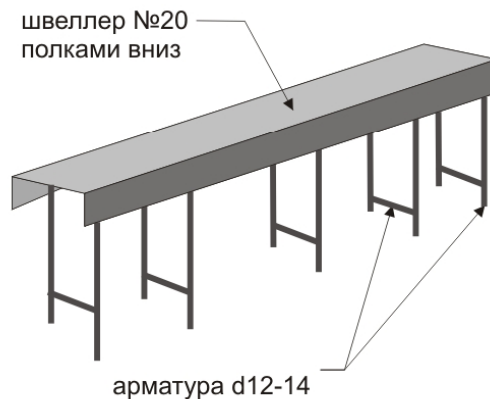

Основание для сдвижных консольных ворот 3D

